


TP Teraszláb

Fagyálló betonlap burkolat
SedumDrain®25 felületszivargó lemez
SL-I 125 elválasztó geotextília fordított tetőhöz
XPS hőszigetelés
Gyökérálló vízszigetelés
Vasbeton födém szerkezet

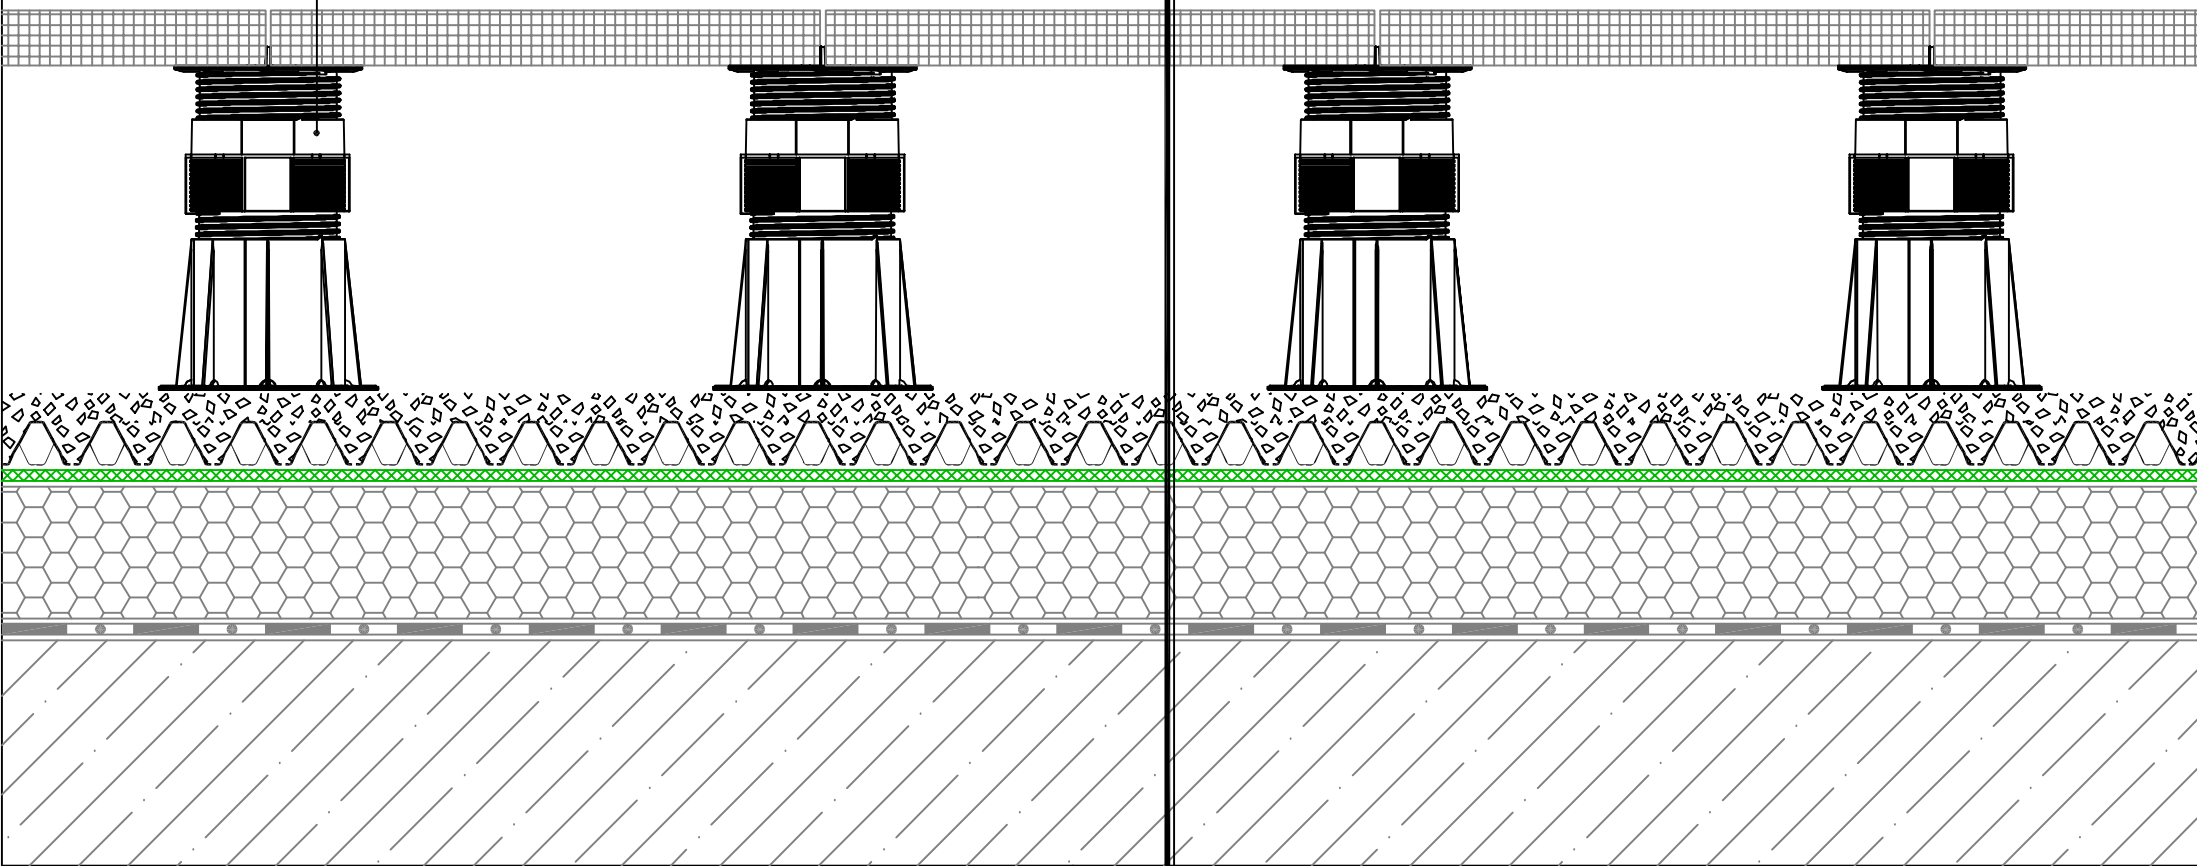

RÉSZLETRAJZ

NÉV:	Teraszburkolat intenzív zöldtetőn - TP
DÁTUM:	2014.12.01.
FÁJLNÉV:	archigreen-reszletrajz-teraszburkolat.dwg